


佛山市南海区西樵山北侧云梯东至天镇峰公园土地整合规划

近期建设控制规划图

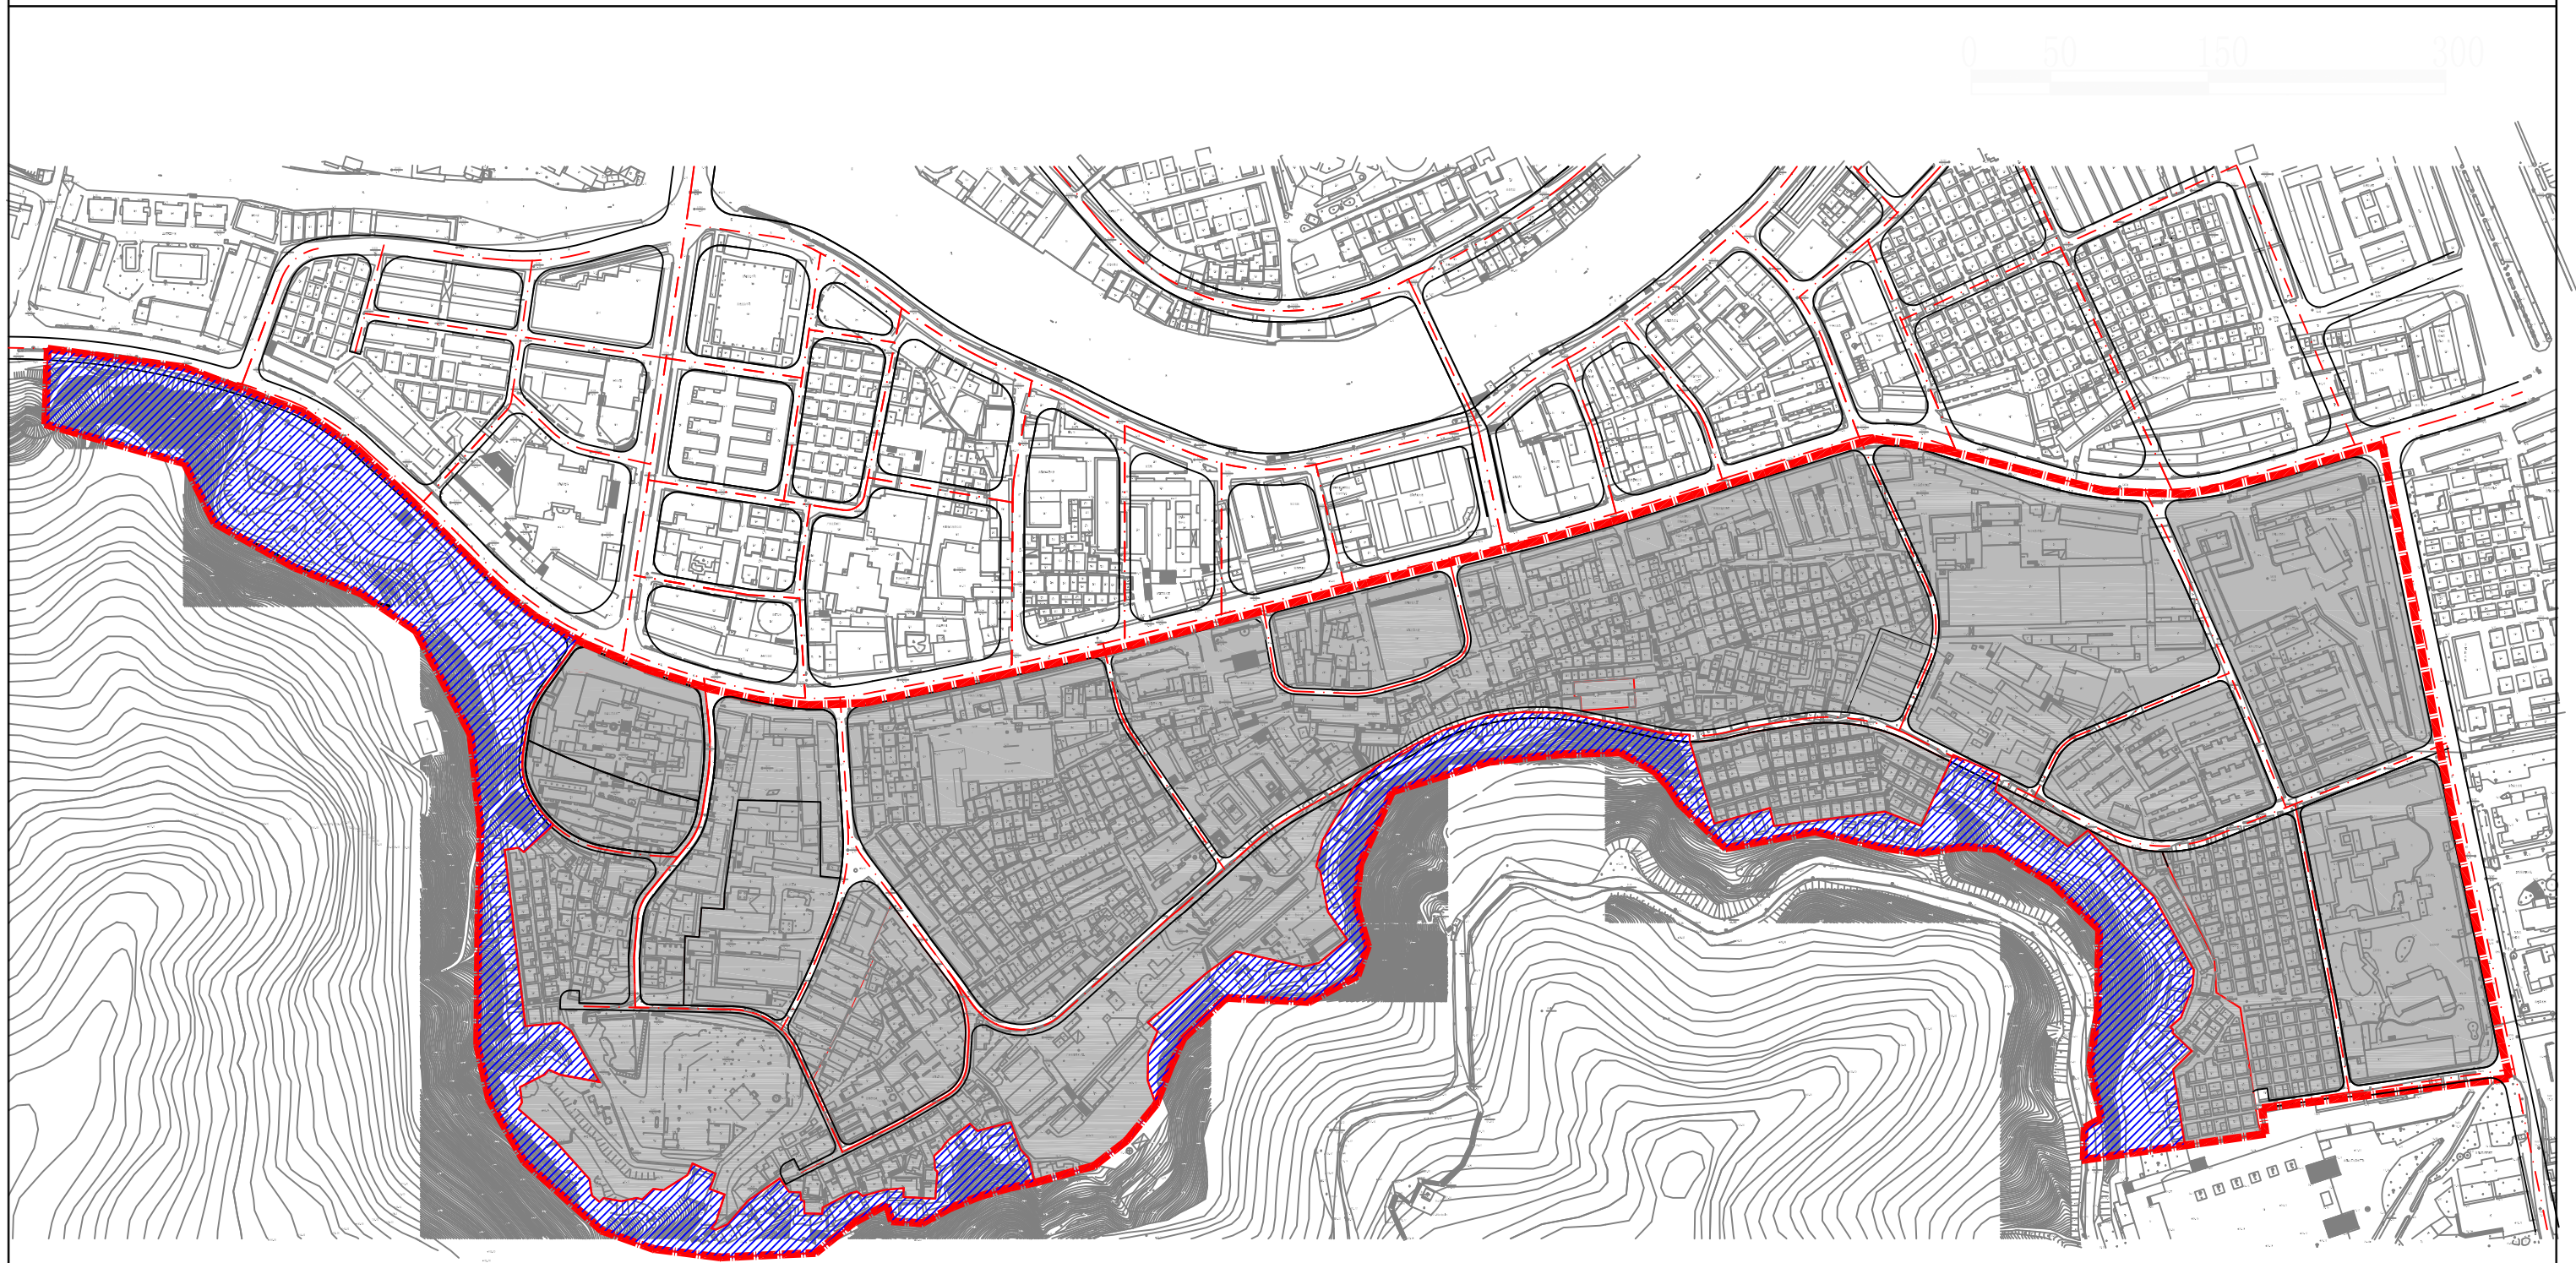

 禁止建设区

佛山市南海区西樵镇人民政府