

用地红线图



北

地块编号: YDBP44060500606250


项目名称: .

用地面积: 45884.89m²

用地单位: .

图形GUID: [AC8E3DC2-7F86-4B31-9815-874D55DF5D74]

土地座落: 广东省佛山市南海区狮山镇狮西村崔何合作社地段

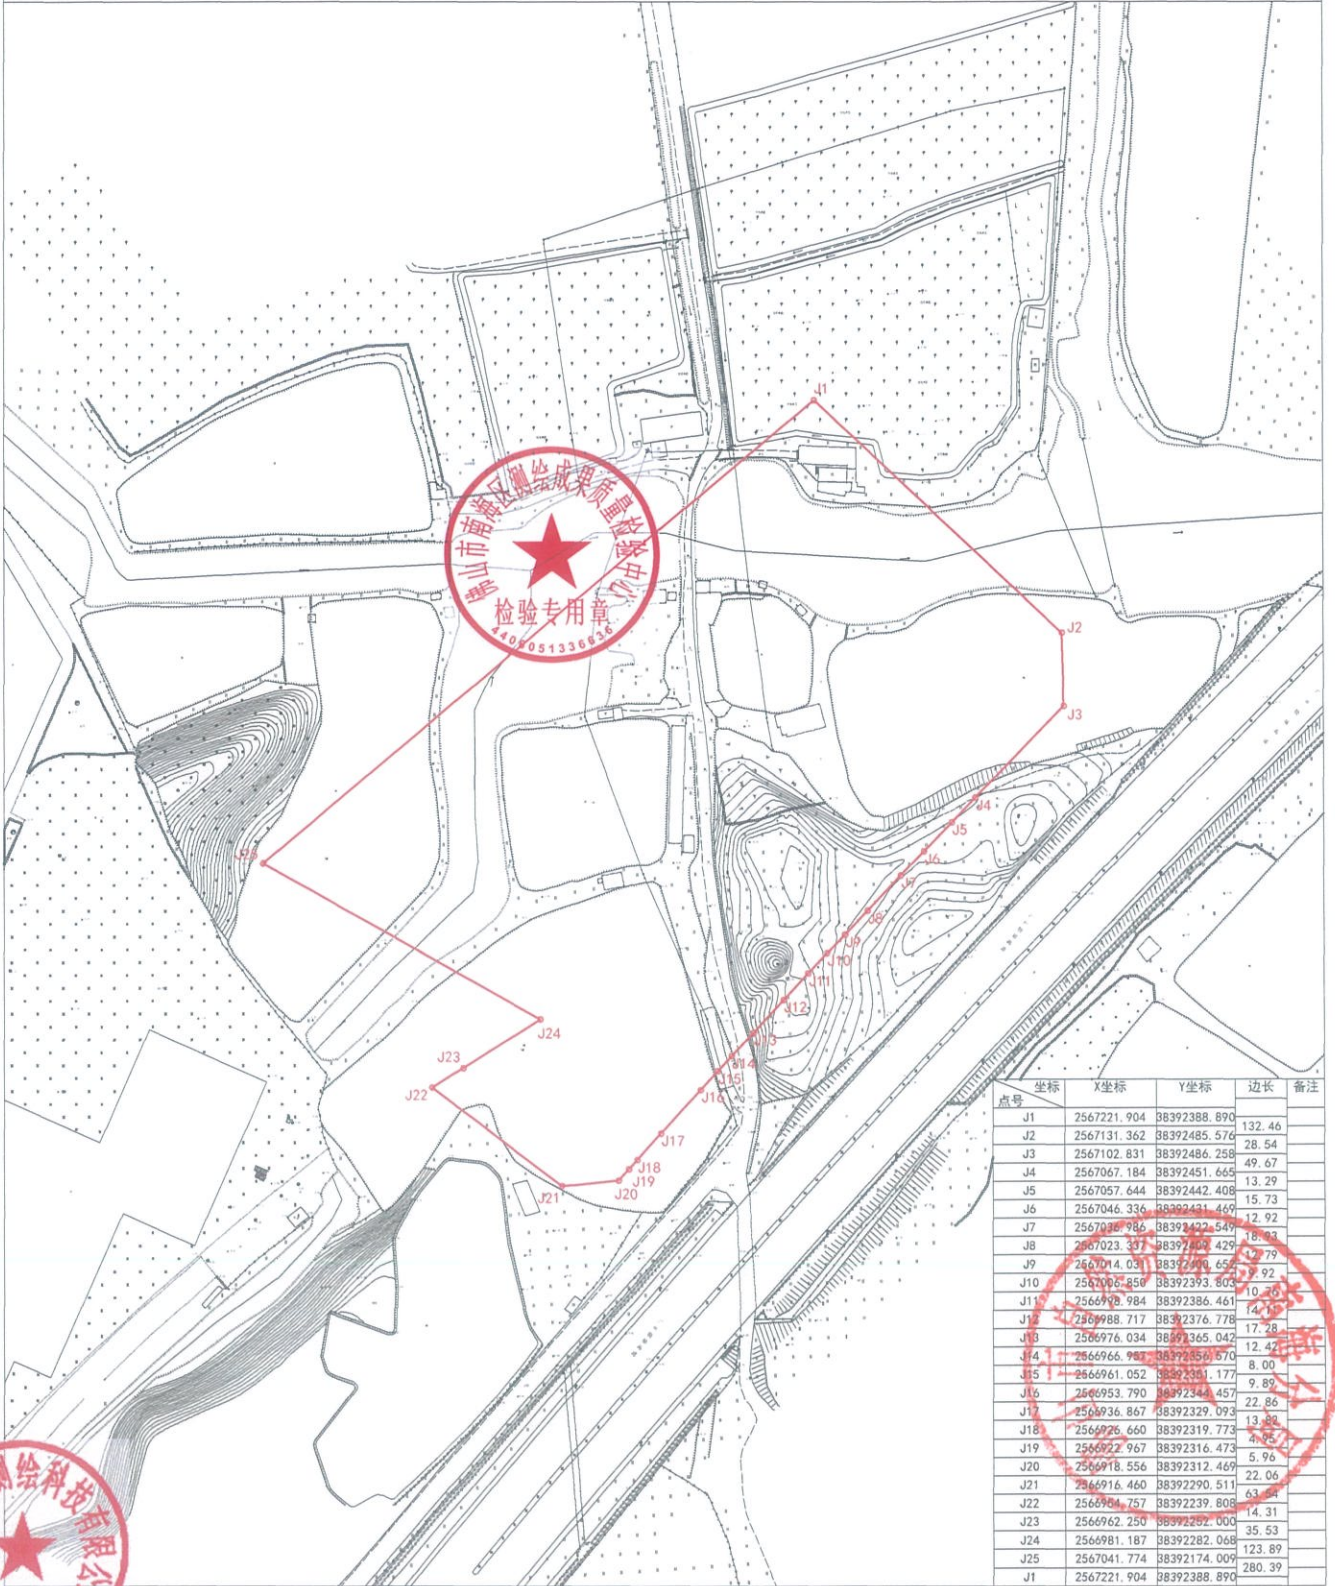

点号	坐标	X坐标	Y坐标	边长	备注
J1	2567221.904	38392388.890	132.46		
J2	2567131.362	38392485.576	28.54		
J3	2567102.831	38392486.258	49.67		
J4	2567067.184	38392451.665	13.29		
J5	2567057.644	38392442.408	15.73		
J6	2567046.336	38392421.460	12.92		
J7	2567036.986	38392422.549	18.03		
J8	2567023.337	38392421.429	12.79		
J9	2567014.031	38392401.652	22.92		
J10	2567006.850	38392393.803	10.36		
J11	2566998.984	38392386.461	14.71		
J12	2566988.717	38392376.778	17.28		
J13	2566976.034	38392365.042	12.42		
J14	2566966.987	38392356.670	8.00		
J15	2566961.052	38392351.177	9.89		
J16	2566953.790	38392344.457	22.86		
J17	2566936.867	38392329.093	13.88		
J18	2566926.660	38392319.773	4.95		
J19	2566922.967	38392316.473	5.96		
J20	2566918.556	38392312.469	22.06		
J21	2566916.460	38392290.511	63.81		
J22	2566904.757	38392239.808	14.31		
J23	2566962.250	38392262.000	35.53		
J24	2566981.187	38392282.068	123.89		
J25	2567041.774	38392174.009	280.39		
J1	2567221.904	38392388.890			



2000国家大地坐标系
1985国家高程基准
土地利用现状分类GB/T21010-2017

1:2000

测量员: 欧裕晃 测量日期: 2022-10-28
绘图员: 欧阳嘉豪 绘图日期: 2023-6-20
检查员: 罗文雅 检查日期: 2023-6-20

业务编号: 20230619000039

用地红线图



单位: m, mm

地块编号: YDBP44060500606790


项目名称:

用地面积: 7367.48m²

用地单位:

图形GUID: {3CD8C1C1-22E3-4444-8A52-FCE2289D9AF4}

土地座落: 广东省佛山市南海区狮山镇狮西村崔何合作社地段

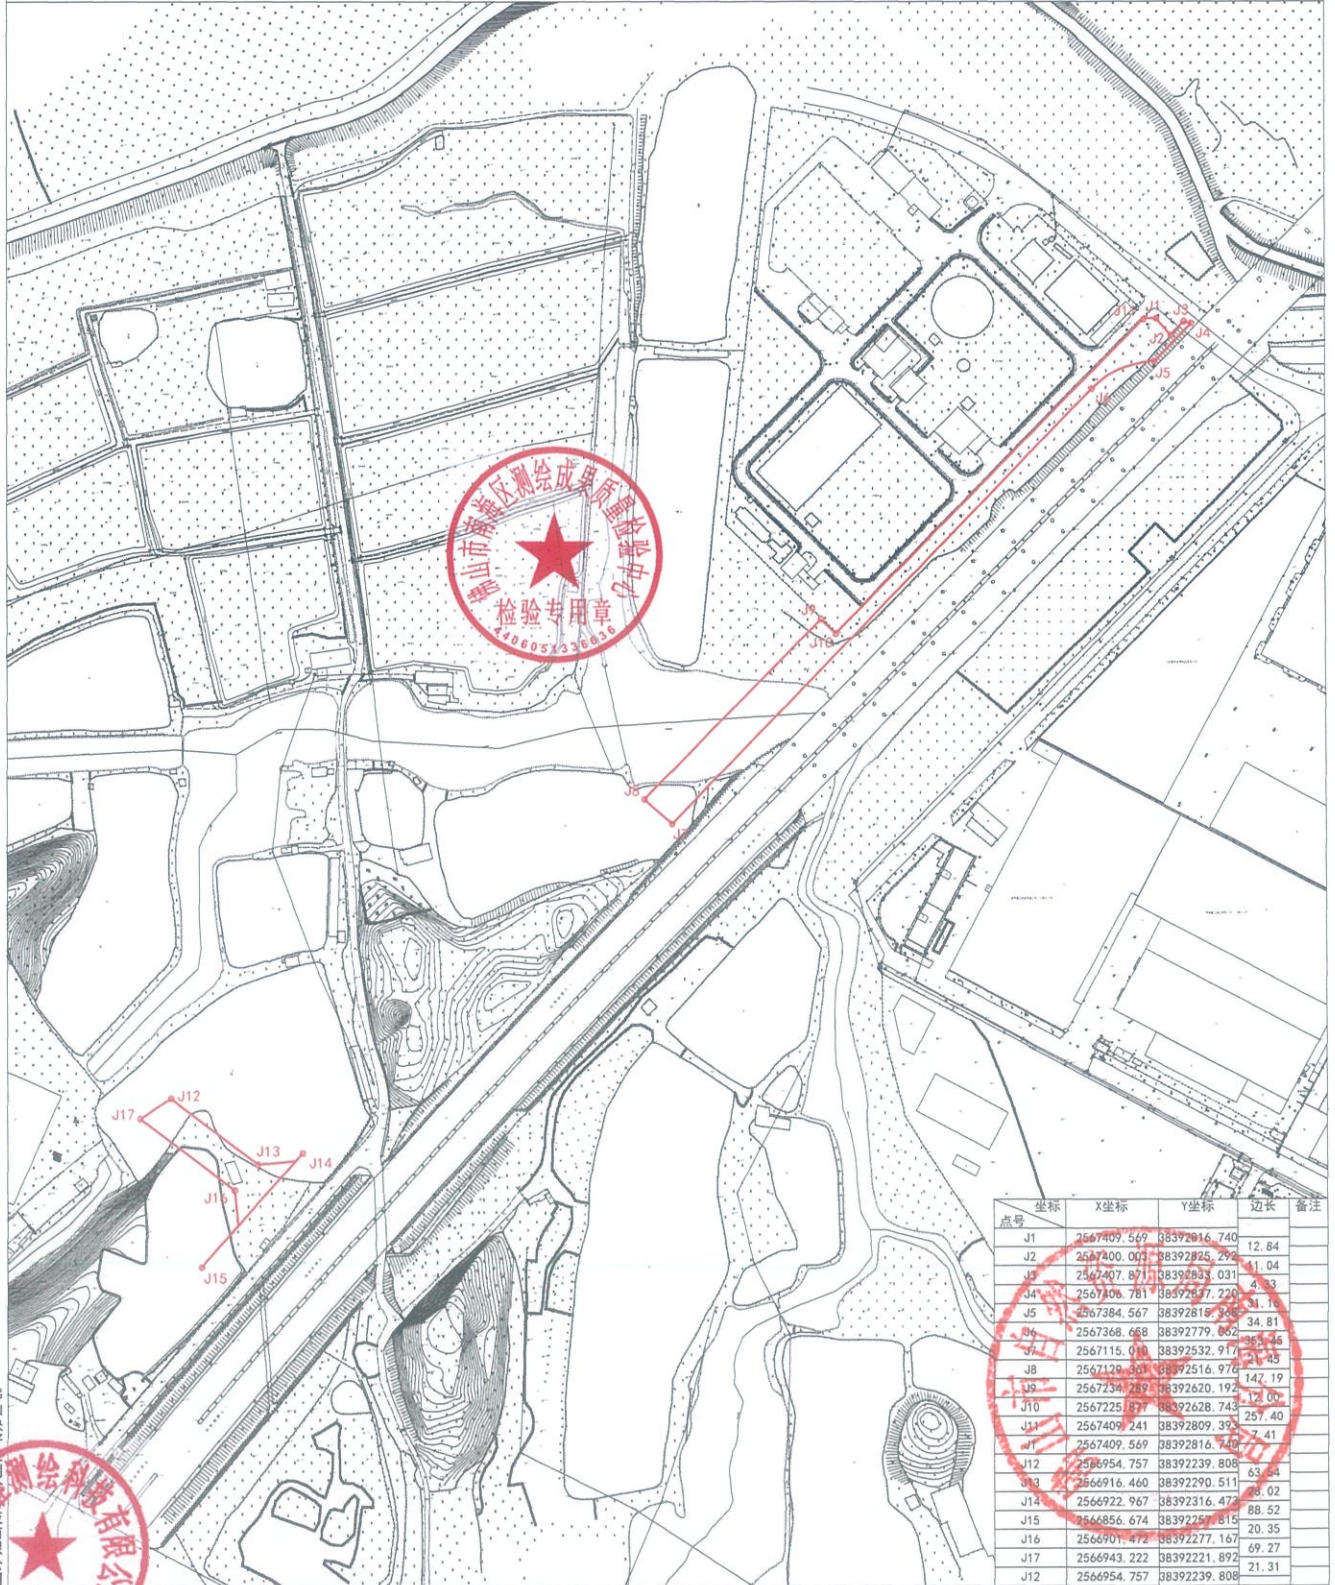

佛山快好测绘科技有限公司

2000国家大地坐标系

1985国家高程基准

土地利用现状分类GB/T21010-2017

1:3000

测量员: 欧裕晃

绘图员: 欧阳嘉盛

检查员: 罗文雅

测量日期: 2022-10-28

绘图日期: 2023-6-20

检查日期: 2023-6-20