用地红线图(报批)

系列号： BP0618000915　　图幅号： F49 G 022081

座　落：南海区狮山镇　　用地面积： 290878.9平方米，合436.3184(亩)

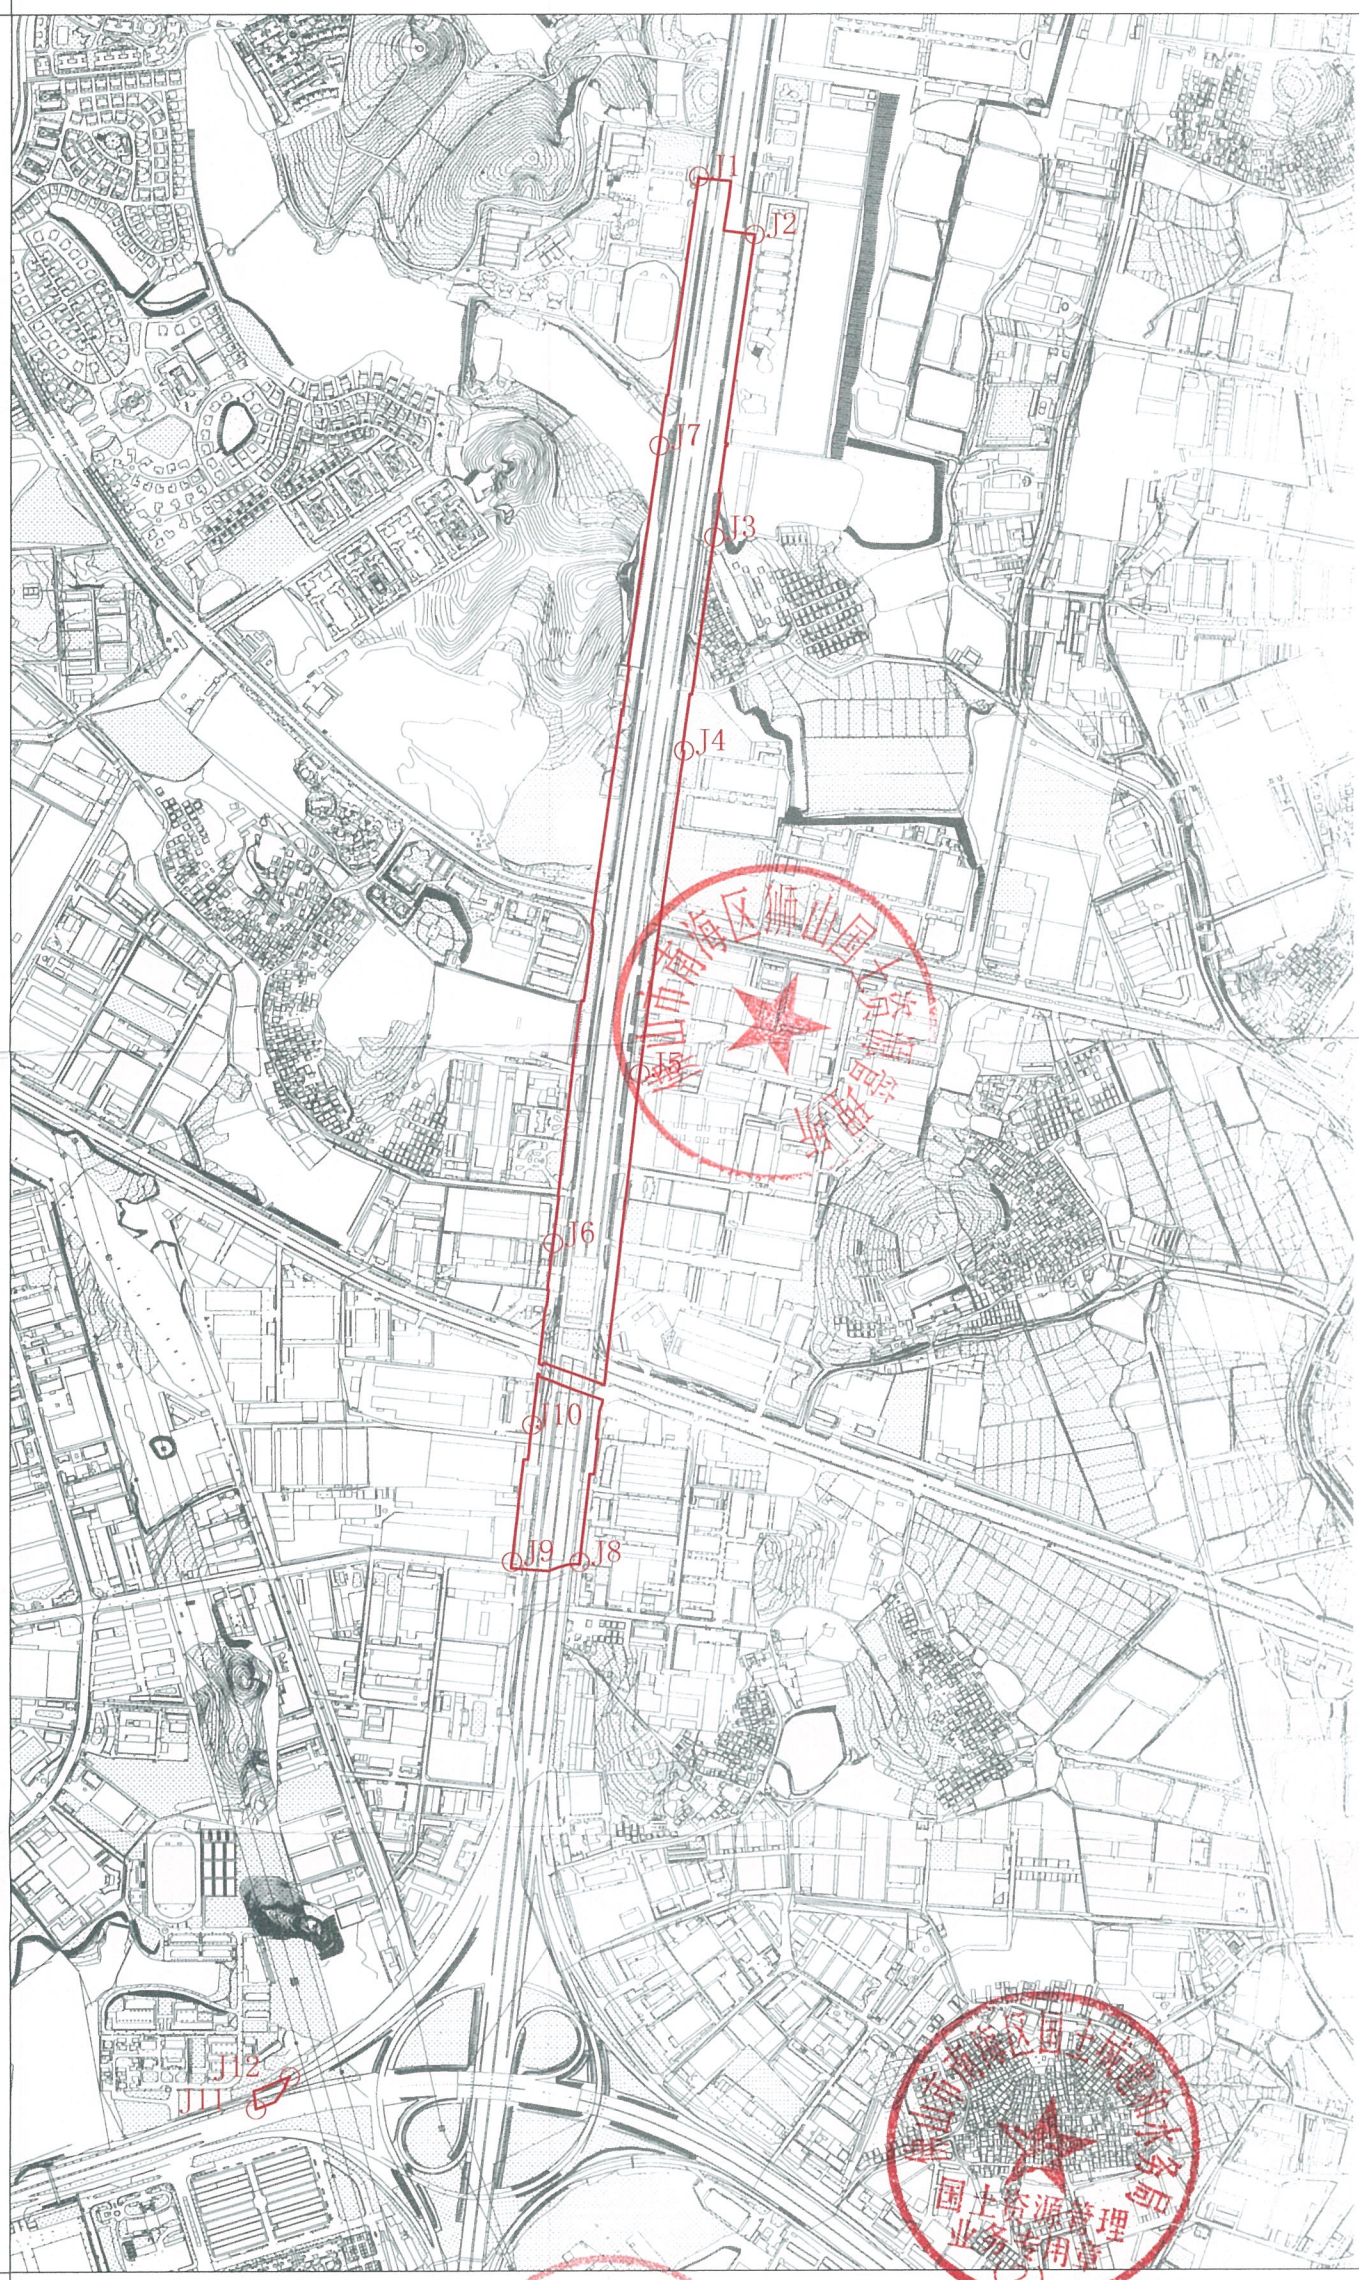

界址点坐标表

点号	X	Y
J1	2557906.924	38398140.708
J2	2557802.016	38398240.368
J3	2557257.939	38398164.408
J4	2556875.257	38398108.209
J5	2556294.229	38398026.108
J6	2555991.731	38397869.730
J7	2557423.804	38398067.464
J8	2555416.264	38397913.490
J9	2555418.175	38397792.850
J10	2555664.754	38397830.087
J11	2554440.360	38397330.477
J12	2554499.202	38397391.602

佛山市南海区土地测绘所

佛山市南海区土地测绘所 (5) 用地红线(报批)专用章

2017-07-29　　1:13500

1980西安坐标系

1985国家高程基准

2007年版图式

测量员： 测绘所

制图员： 梁德乾

审核员： 蔡庆生

电　话： 86369077

用地红线图(报批)

系列号： BP0618000918

座　　落：南海区狮山镇

图幅号： F49 G 022080

用地面积： 332781.0平方米，合499.1715(亩)

佛山市南海区土地测绘所

佛山市南海区国土资源管理业务专用章(2)

佛山市南海区土地测绘所(5)用地红线(报批)专用章

佛山市路桥建设有限公司

界址点坐标表

点号	X	Y
J1	2555412.933	38397901.416
J2	2554666.744	38397920.489
J3	2554038.856	38398633.930
J4	2554414.853	38397990.025
J5	2554463.023	38397783.761
J6	2554103.589	38397720.417
J7	2554365.352	38397459.387
J8	2554440.360	38397330.477
J9	2554602.970	38397564.869
J10	2554983.604	38397740.977
J11	2555393.113	38397789.859

2017-07-29

1980西安坐标系

1985国家高程基准

2007年版图式

1:9500

测量员： 测绘所

制图员： 梁德乾

审核员： 蔡庆生

电　话： 86369077